

ДЕПАРТАМЕНТ СМОЛЕНСКОЙ ОБЛАСТИ ПО ОБРАЗОВАНИЮ И НАУКЕ
областное государственное бюджетное профессиональное образовательное учреждение
«Смоленская областная технологическая академия»
(ОГБПОУ СОТА)

Дизайн-проект мастерских по компетенциям «Интеллектуальные системы учёта электроэнергии» и по компетенции «Метрология и КИП»

Направление создания мастерских 5: Промышленные и инженерные технологии

отбор субъектов Российской Федерации на предоставление в 2022-2024 годах субсидии из федерального бюджета бюджетам субъектов Российской Федерации на приобретение товаров (работ, услуг) в целях создания (обновления) материально-технической базы образовательных организаций, реализующих программы среднего профессионального образования, в рамках федерального проекта «Молодые профессионалы» (Повышение конкурентоспособности профессионального образования)» национального проекта «Образование»

Смоленск 2021

КОНЦЕПЦИЯ СИСТЕМА ФИРМЕННЫХ ЦВЕТОВ

RGB	38/48/66
PANTONE	2380
CMYK	42/27/0/14
HEX	#263042

ЦВЕТ ЛОГОТИПА

RGB	79/51/71
PANTONE	19-2816 TCX
CMYK	0/35/10/69
HEX	#4f3347

RGB	254/209/13
PANTONE	109 C
CMYK	0/18/95/0
HEX	#fed10d

**ПРОМЫШЛЕННЫЕ
И ИНЖЕНЕРНЫЕ
ТЕХНОЛОГИИ**

Анатомия логотипа (Шрифт Arial)




ТАБЛИЧКИ ЛОТ № 5: ПРОМЫШЛЕННЫЕ И ИНЖЕНЕРНЫЕ ТЕХНОЛОГИИ

**Интеллектуальные
системы учета
электроэнергии**




**Метрология
КИП**

Поэтажный план застройки мастерских по компетенциям: «Интеллектуальные системы учёта электроэнергии» и «Метрология и КИП» по адресу: ОГБПОУ СОТА, г. Смоленск, ул. Жукова, дом 21, 4 этаж

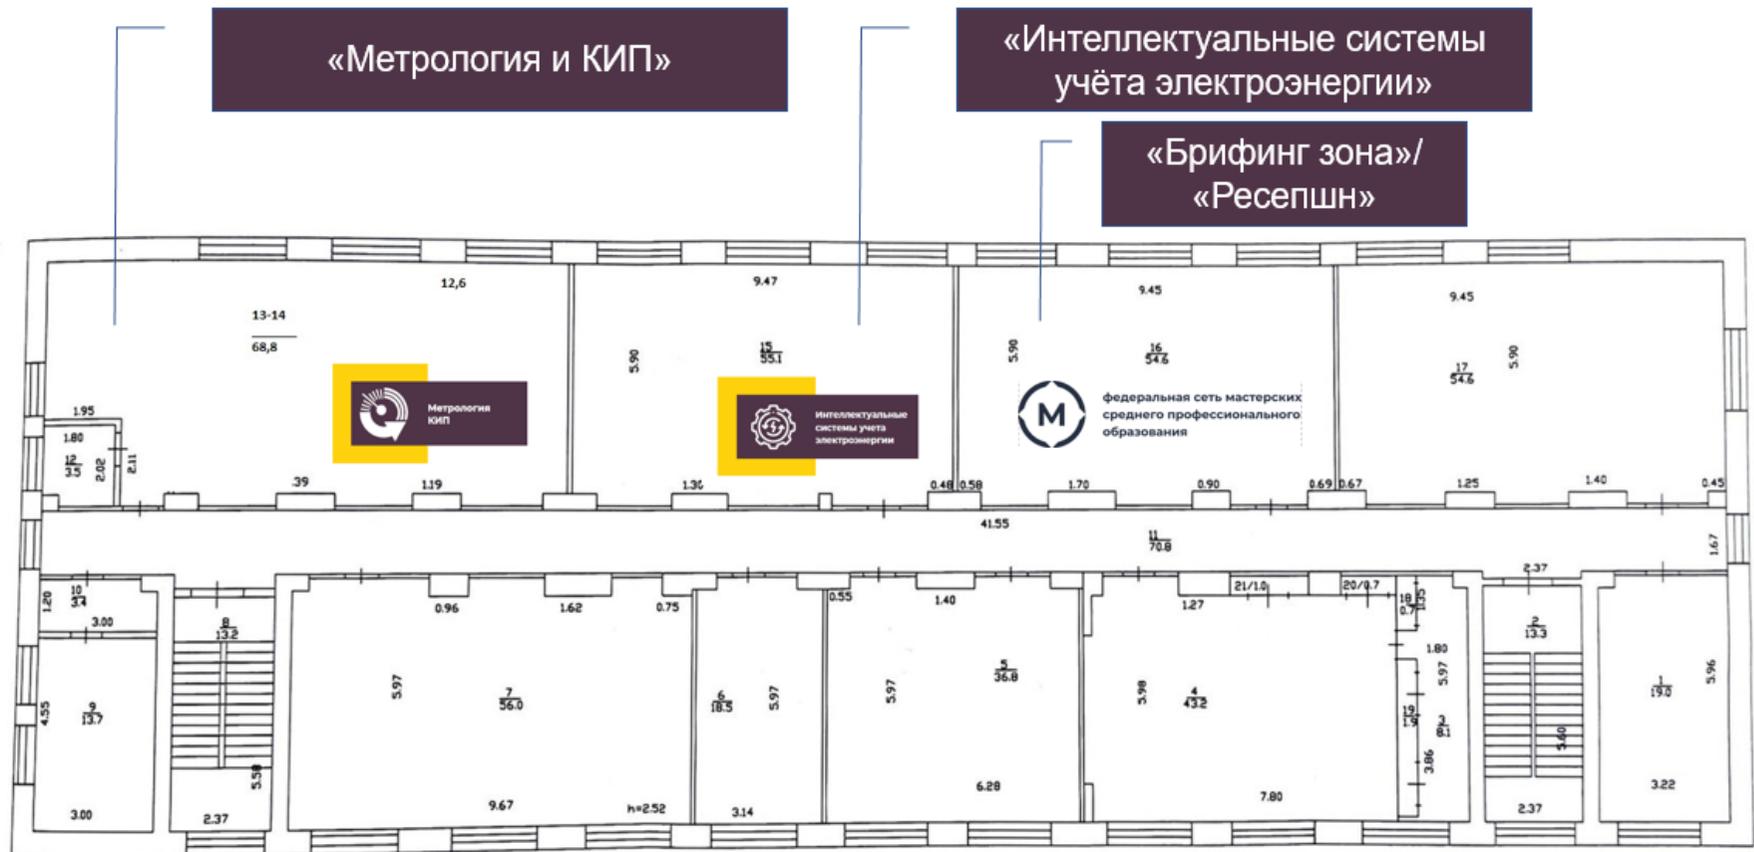


«Брифинг зона»/ «Ресепшн»

ГБПОУ СОТА, г. Смоленск, ул. Жукова, дом 21, 4 этаж, помещение №16 площадью 54,6 квадратных метра.

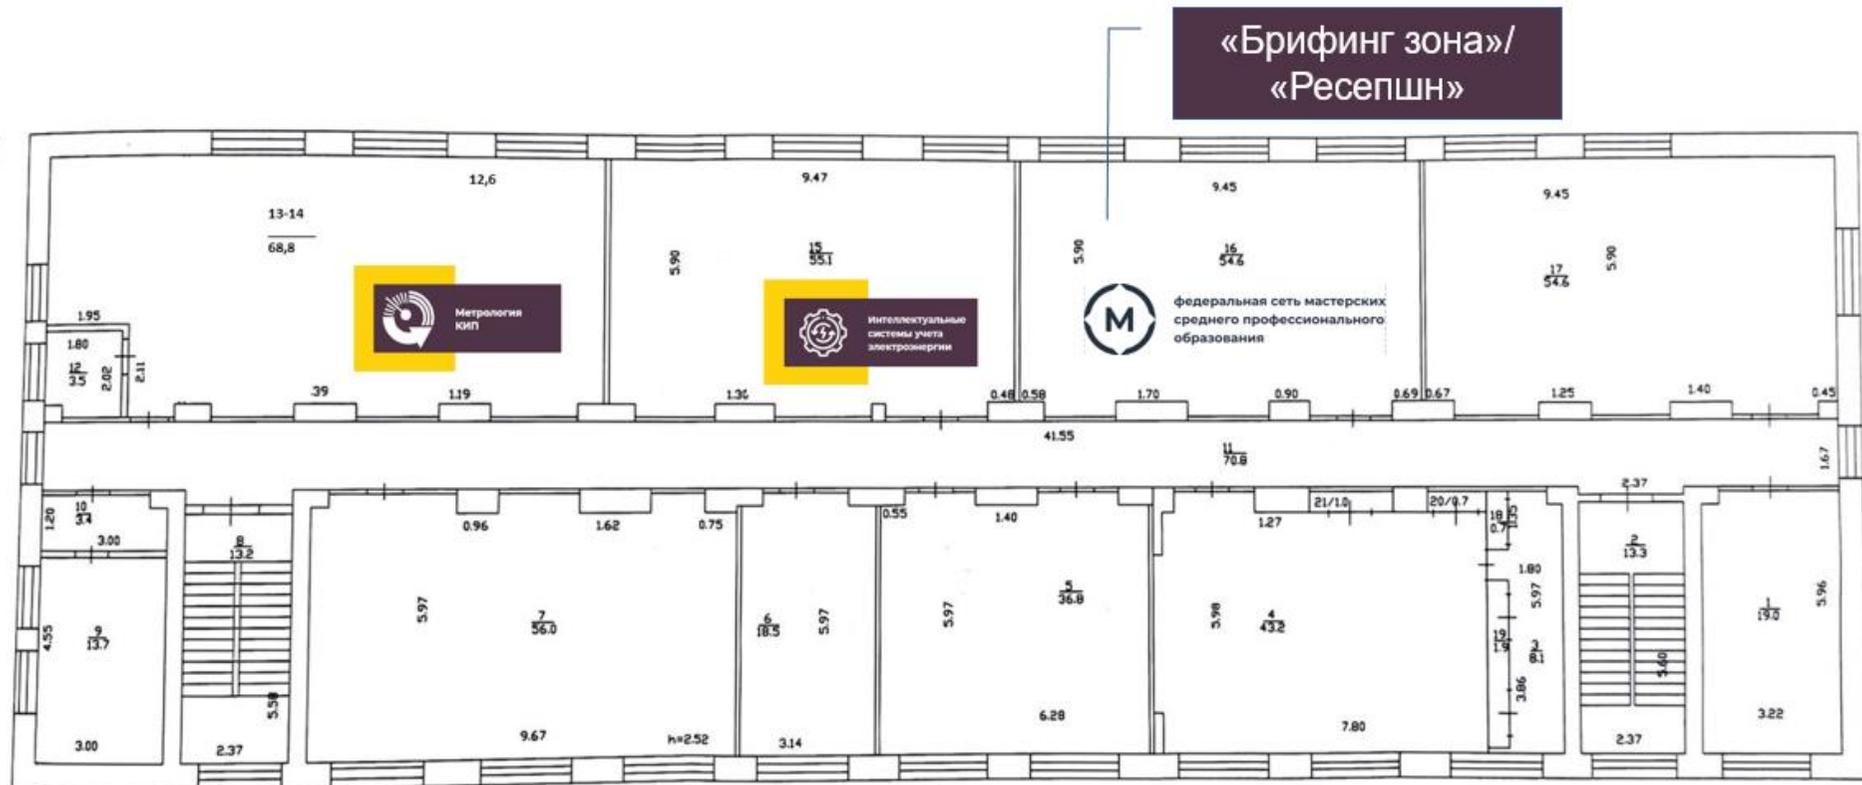


«Брифинг зона»/ «Ресепшн». Зонирование.

ГБПОУ СОТА, г. Смоленск, ул. Жукова, дом 21, 4 этаж, помещение №16 площадью 54,6 квадратных метра.

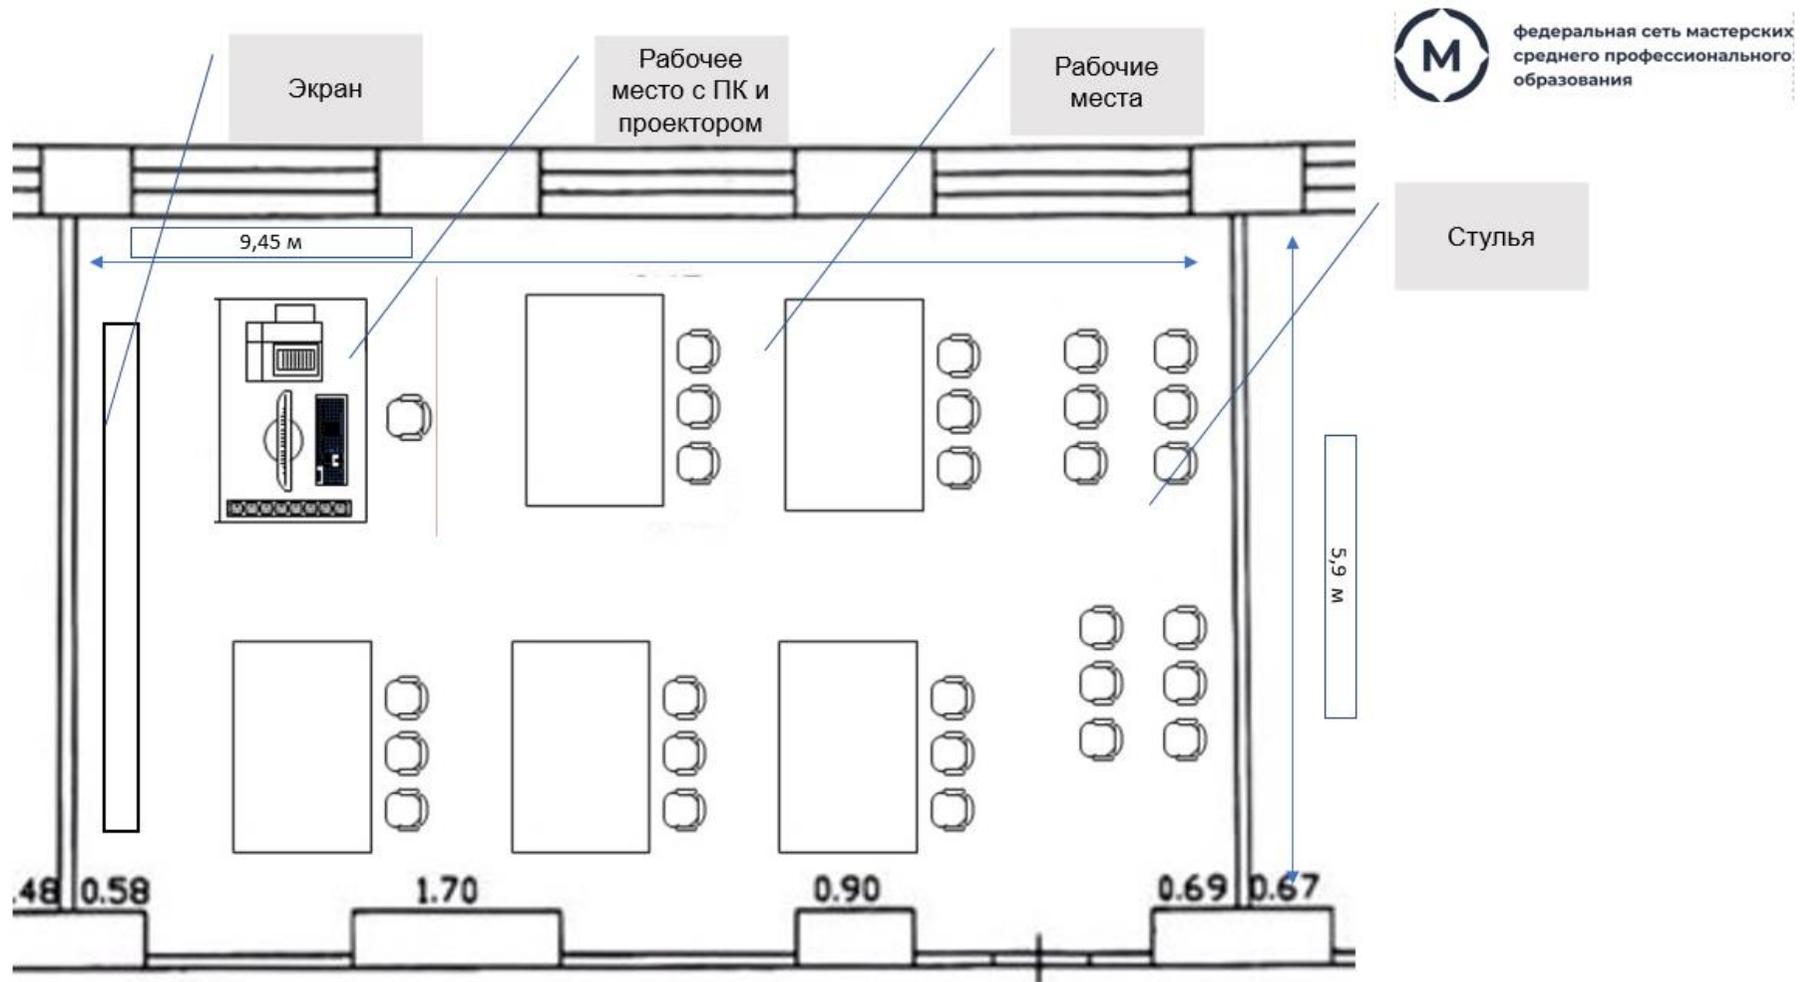


Мастерская по компетенции «Метрология и КИП».

ОГБПОУ СОТА, г. Смоленск, ул. Жукова, дом 21, 4 этаж, помещения №№ 12, 13 и 14 общей площадью 72,3 квадратных метра.

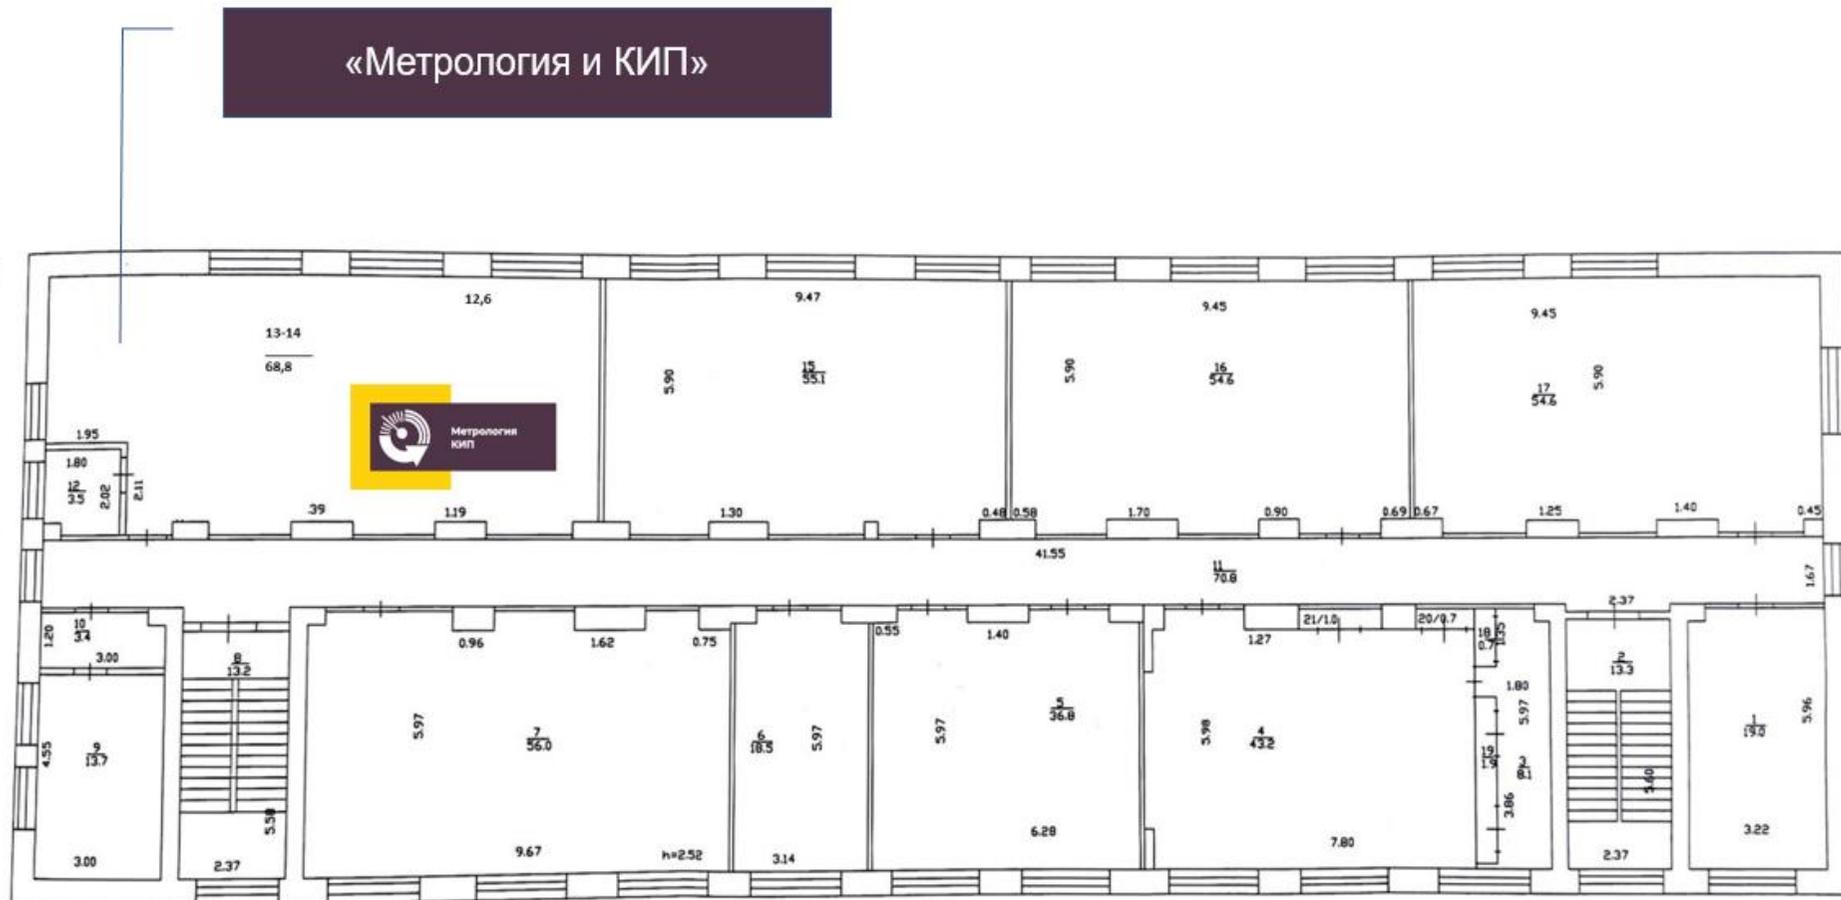

Мастерская по компетенции «Метрология и КИП». Зонирование.

ОГБПОУ СОТА, г. Смоленск, ул. Жукова, дом 21, 4 этаж, помещения №№ 12, 13 и 14 общей площадью 72,3 квадратных метра.

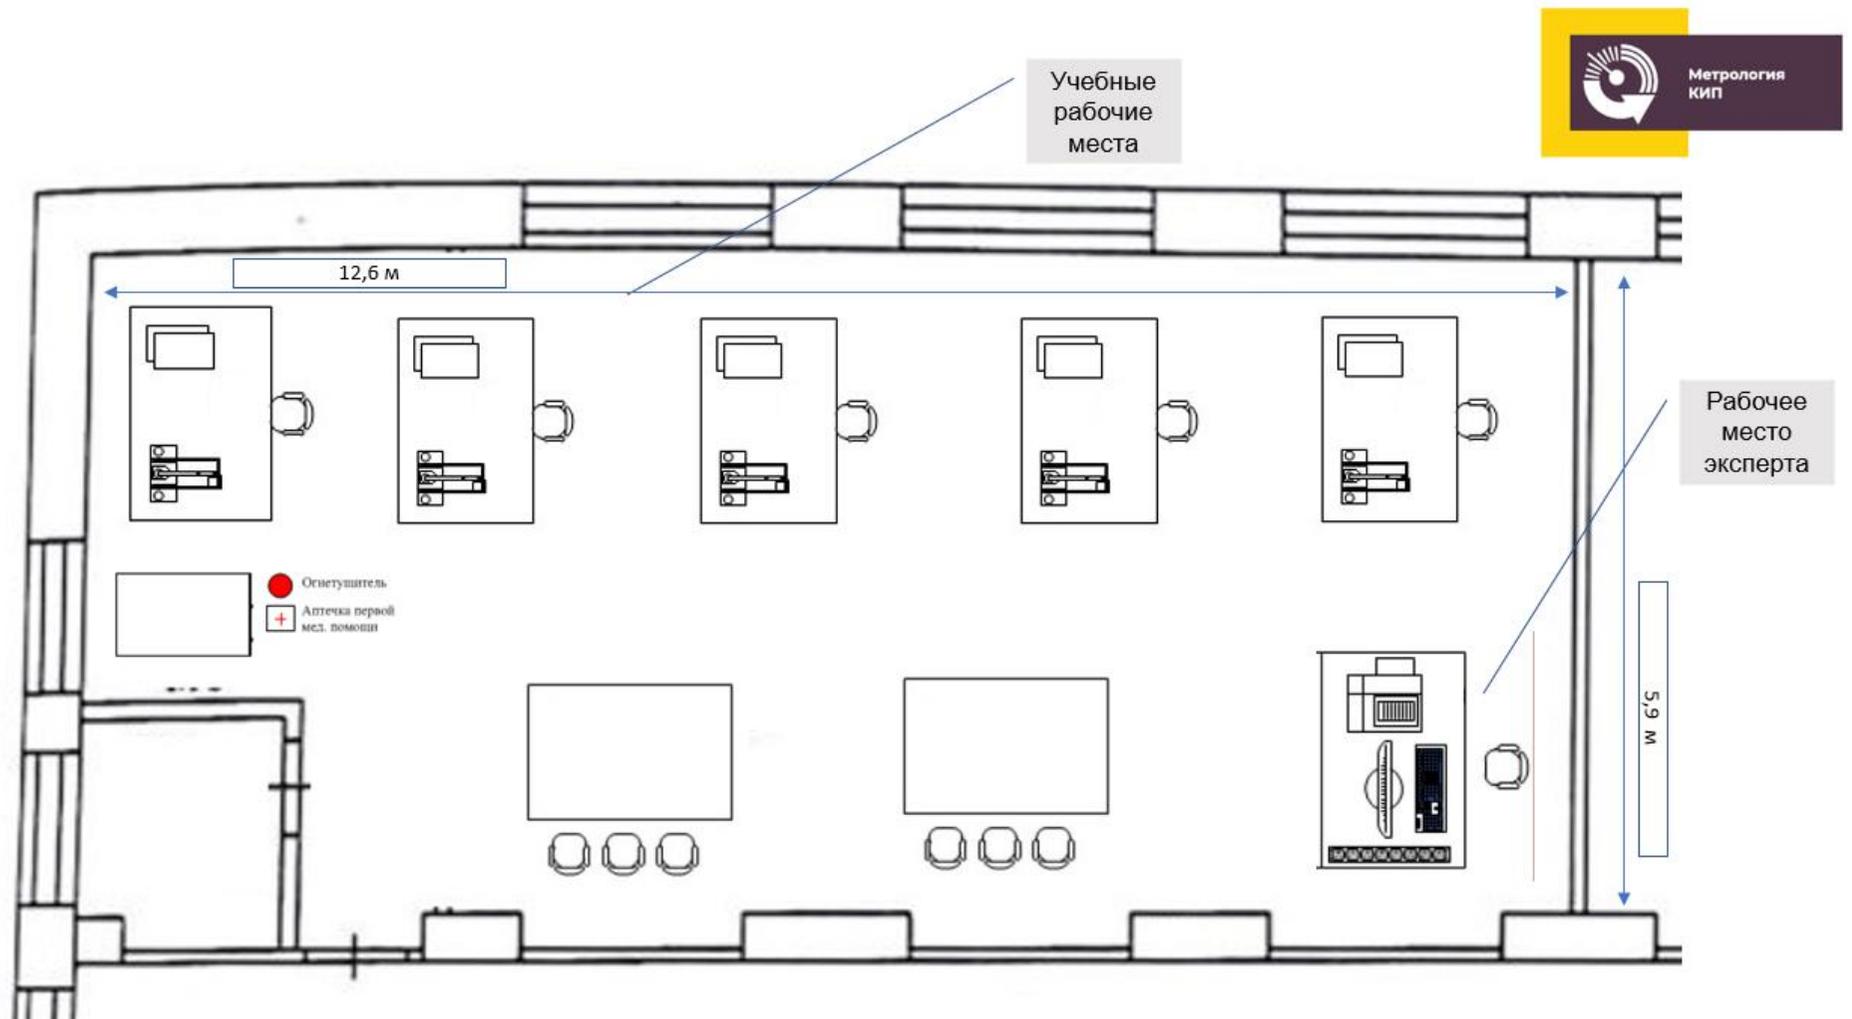

Мастерская по компетенции «Метрология и КИП». Визуализация.


ОГБПОУ СОТА, г. Смоленск, ул. Жукова, дом 21, 4 этаж, помещения №№ 12, 13 и 14 общей площадью 72,3 квадратных метра.



Учебные
рабочие
места



Входная
группа

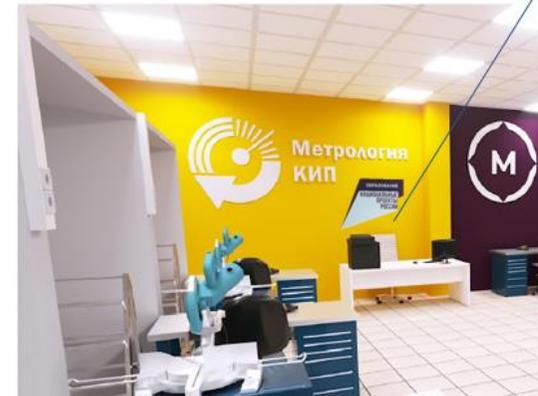


Рабочее
место
эксперта

Мастерская по компетенции «Интеллектуальные системы учёта электроэнергии»


ОГБПОУ СОТА, г. Смоленск, ул. Жукова, дом 21, 4 этаж, помещение №15 общей площадью 55,1 квадратный метр

«Интеллектуальные системы учёта электроэнергии»

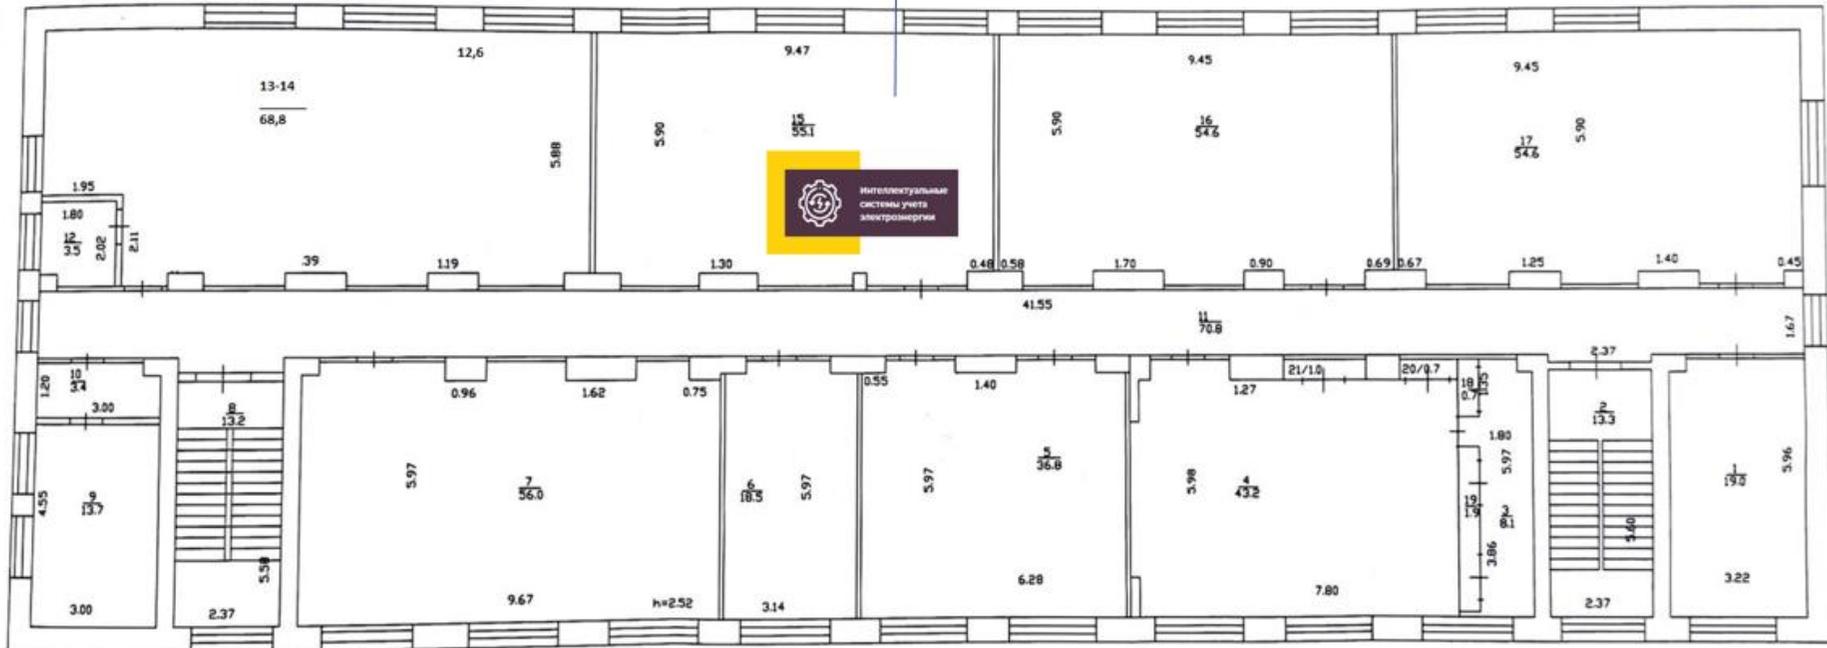

Мастерская по компетенции «Интеллектуальные системы учёта электроэнергии». Зонирование.

ОГБПОУ СОТА, г. Смоленск, ул. Жукова, дом 21, 4 этаж, помещение №15 общей площадью 55,1 квадратный метр

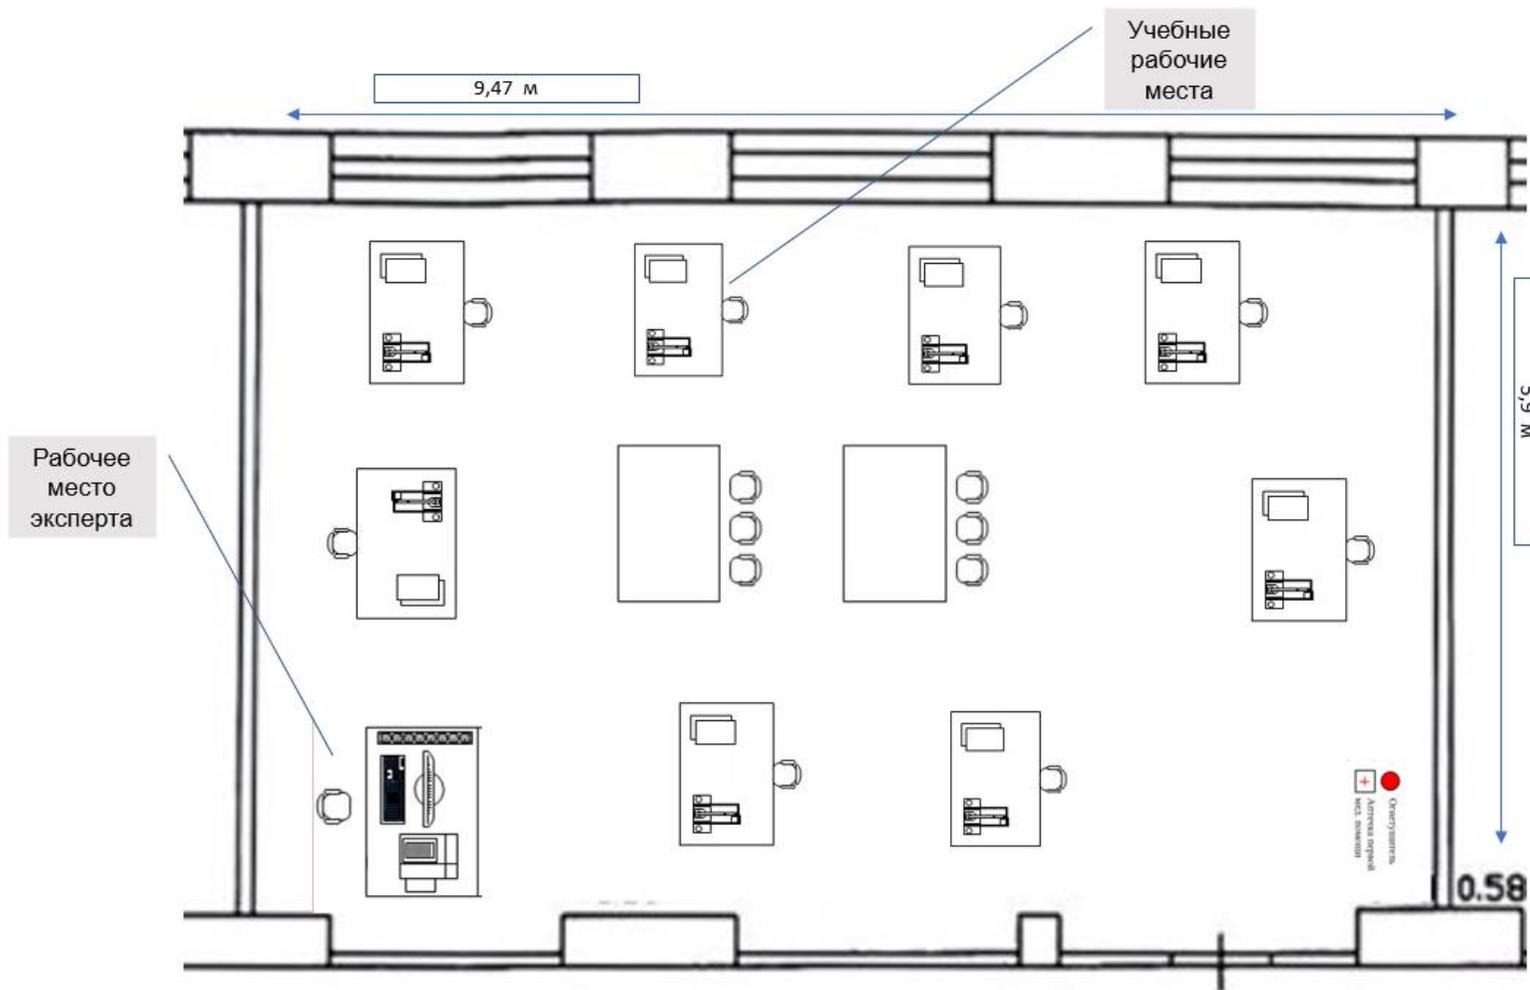

Мастерская по компетенции «Интеллектуальные системы учёта электроэнергии». Визуализация.

ОГБПОУ СОТА, г. Смоленск, ул. Жукова, дом 21, 4 этаж, помещение №15 общей площадью 55,1 квадратный метр

Учебные
рабочие
места



Рабочее
место
эксперта



Входная
группа

